


DOTAZIONE STAND
OLTRE I 40 MQ

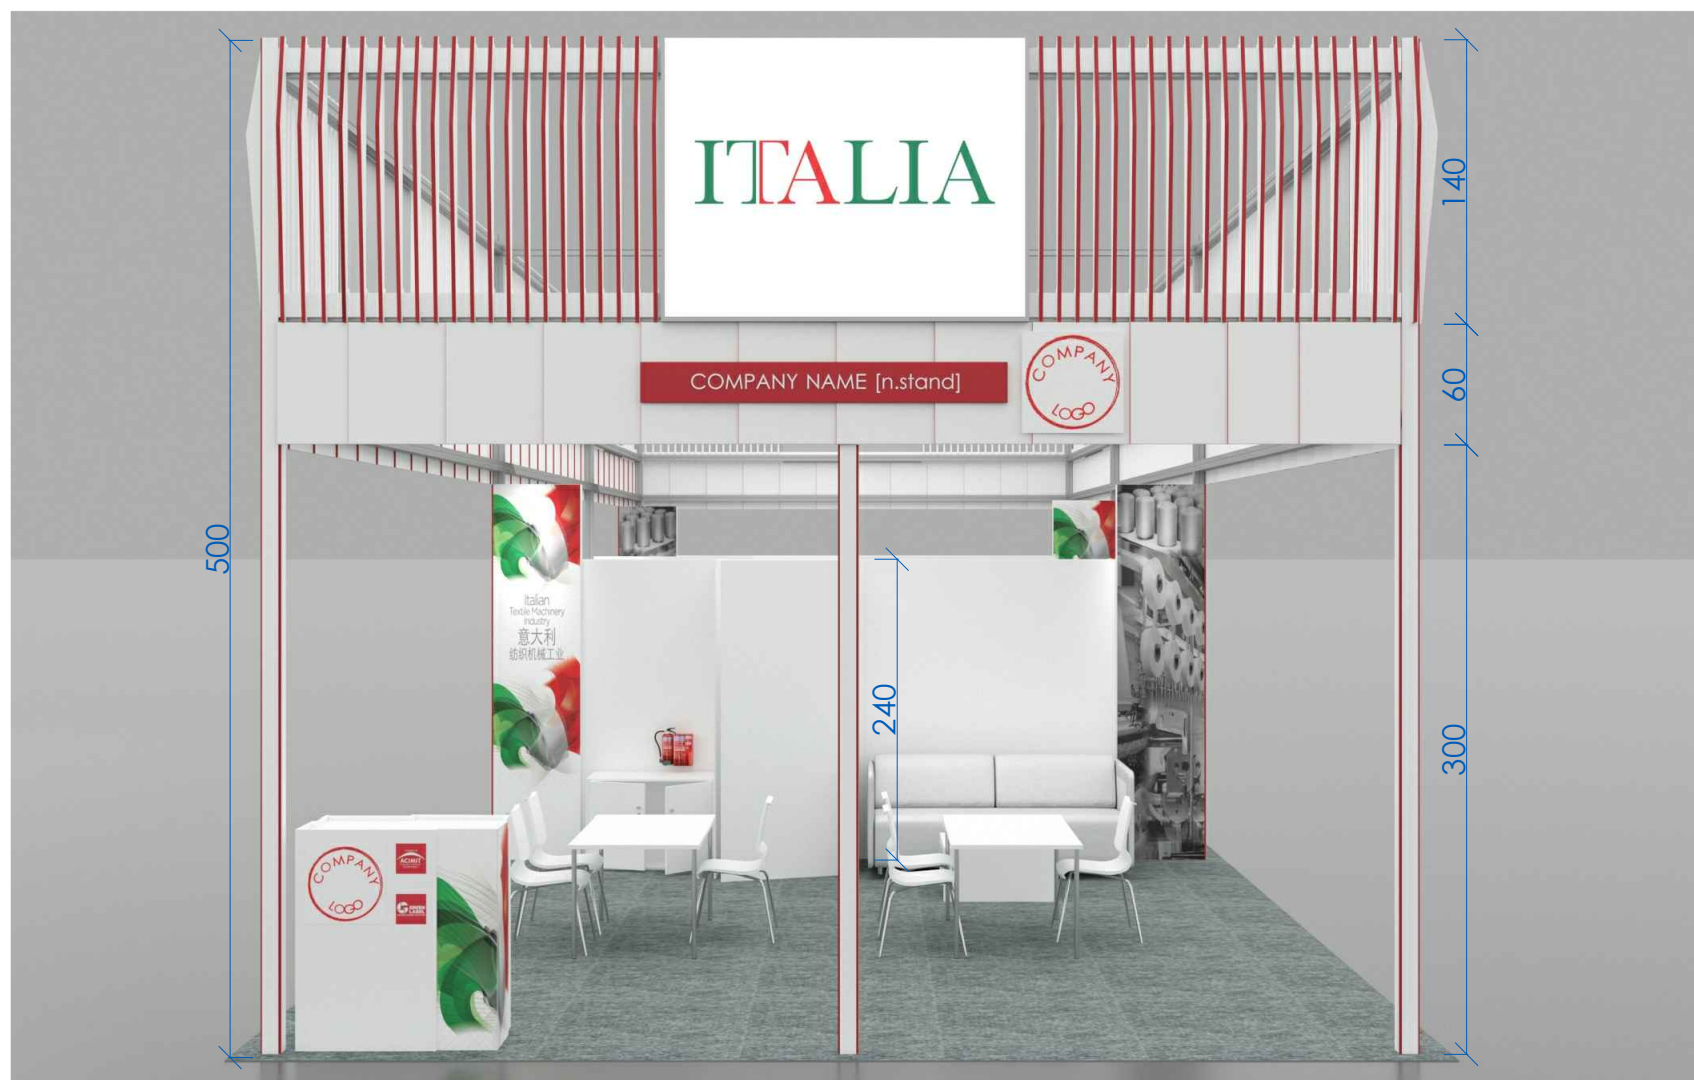

In partnership with

SEINT

Designed by

remigio
architects

REV00, Milano 26-11-2021, PM: IG, **TAV: 01**

La riproduzione totale o parziale dei progetti è vietata. Tutti i diritti riservati. ©

DOTAZIONE STAND
OLTRE I 40 MQ

PAVIMENTAZIONE

Moquette grigia - grammatura 450 grammi/mq

STRUTTURA

Struttura con profili in alluminio 8x8 cm, altezza 500 cm
Pareti in pannelli di melaminico H240 cm, colore bianco
Fascione superiore con inserti in melaminico, colore bianco e bordatura colore rosso, altezza 140 cm, con logo ITALIA
Fascia inferiore con pannelli sfalsati in melaminico, colore bianco e bordatura colore rosso, altezza 60 cm
Ripostiglio (100x100 cm) in melaminico, colore bianco, altezza 240 cm, con porta chiudibile a chiave
Totem in melaminico, rivestito con grafica istituzionale, altezza 300 cm e larghezza 60 cm

IMPIANTO ELETTRICO E ILLUMINOTECNICO

n.1 faretto da 150 W ogni 3 mq posizionato ad altezza 360 cm sulle travi perimetrali
n.3 prese 220 V

ARREDI

n.1 infodesk in melaminico colore bianco ed angolo rivestito con grafica istituzionale, con mensola interna e ante chiudibili a chiave, dimensioni 100x50xH110 cm
n.1 sgabello colore bianco
n.2 tavoli rettangolari colore bianco, dimensioni 120x70xH80 cm
n.6 sedie colore bianco
n.1 armadietto in melaminico colore bianco con mensola interna e ante chiudibili a chiave, dimensioni 100x50xH70 cm
n.1 appendiabiti a stelo
n.1 cestino gettacarte
n.2 poltrone oppure n.1 divanetto a due posti
n.1 tavolino basso

GRAFICA

Nome azienda e numero stand in prespaziato bianco su pannello in melaminico 180x20 cm colore rosso per ogni lato aperto dello stand
n.2 loghi azienda 50x50 cm in forex posizionati sul fronte dell'infodesk e sulla fascia bianca
n.2 loghi istituzionali 15x15 cm in forex posizionati sul fronte dell'infodesk

SERVIZI INCLUSI

Pulizia giornaliera degli stand

SERVIZI ESCLUSI

Allaccio elettrico e relativi consumi
Posizionamento grafiche di proprietà dell'espositore
Set antincendio

In partnership with

SEINT

Designed by

remigio
architects