


DOTAZIONE STAND
DA 21 A 40 MQ

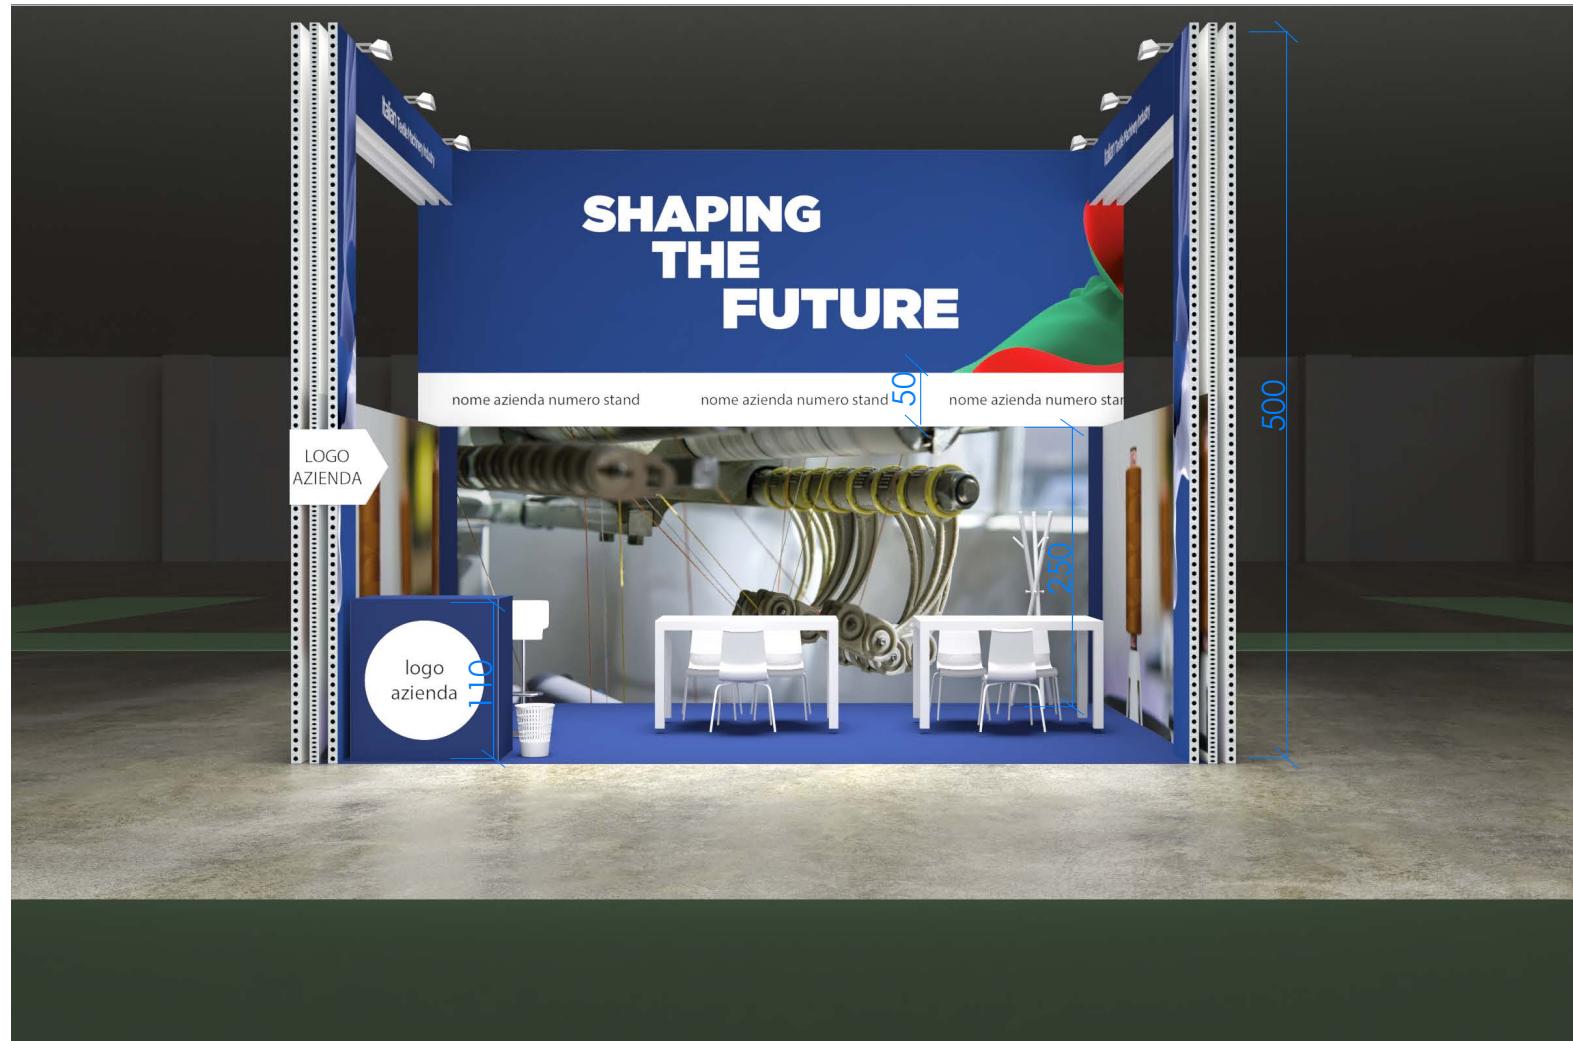

Designed by

remigio
architects

In partnership with

SCINT

REV00, Shanghai 20-24.11.2026, PM: PC, **TAV: 01**

La riproduzione totale o parziale dei progetti è vietata. Tutti i diritti riservati. ©

DOTAZIONE STAND
DA 21 A 40 MQ

PAVIMENTAZIONE

Moquette grigia da 450 gr/mq, con plastica protettiva durante le fasi di allestimento

STRUTTURA E GRAFICA

Parete di fondo composta da telai in alluminio, rivestiti di tessuto coprente stampato a sublimazione, con grafica istituzionale e numero stand, nome e logo azienda.

Pareti divisorie composte da telai in alluminio, rivestiti di tessuto coprente stampato a sublimazione.

Come da proposta allegata.

ARREDI

1 infodesk 100x60xh110 cm realizzato in telai in alluminio rivestito di tessuto con fronte graficato dal logo aziendale, con mensola interna, ante chiudibili a chiave e top in melaminico bianco 1 sgabello bianco

2 tavoli rettangolari 120x70xh80 cm bianchi
6 sedie bianche

1 appendiabiti a stelo
1 cestino gettacarte

Designed by



In partnership with



IMPIANTO ELETTRICO E ILLUMINOTECNICO

1 faro 100W led ogni 3mq di area stand

1 quadro elettrico per isola, il cui posizionamento sarà da concordare con ACIMIT

Nota: L'illuminazione verrà effettuata tramite arco strutturale, con fari 100W LED

SERVIZI INCLUSI

Pulizia giornaliera degli stand

SERVIZI ESCLUSI

Allacciamento elettrico per l'illuminazione degli stand e di eventuali macchinari e relativi consumi
Punti di appendimento, carrucole manuali, relazione dell'ingegnere

Collegamento wi-fi di tutti gli stand dell'NSG
Eventuale posizionamento e connessione di telecamere di sicurezza

Eventuali set antincendio, se previsti dall'organizzatore

Eventuale posizionamento delle grafiche/o prodotti di proprietà degli espositori